

2階 会議室

16,670

6,600

10,070


1,330

870

870

1,330

H1,980

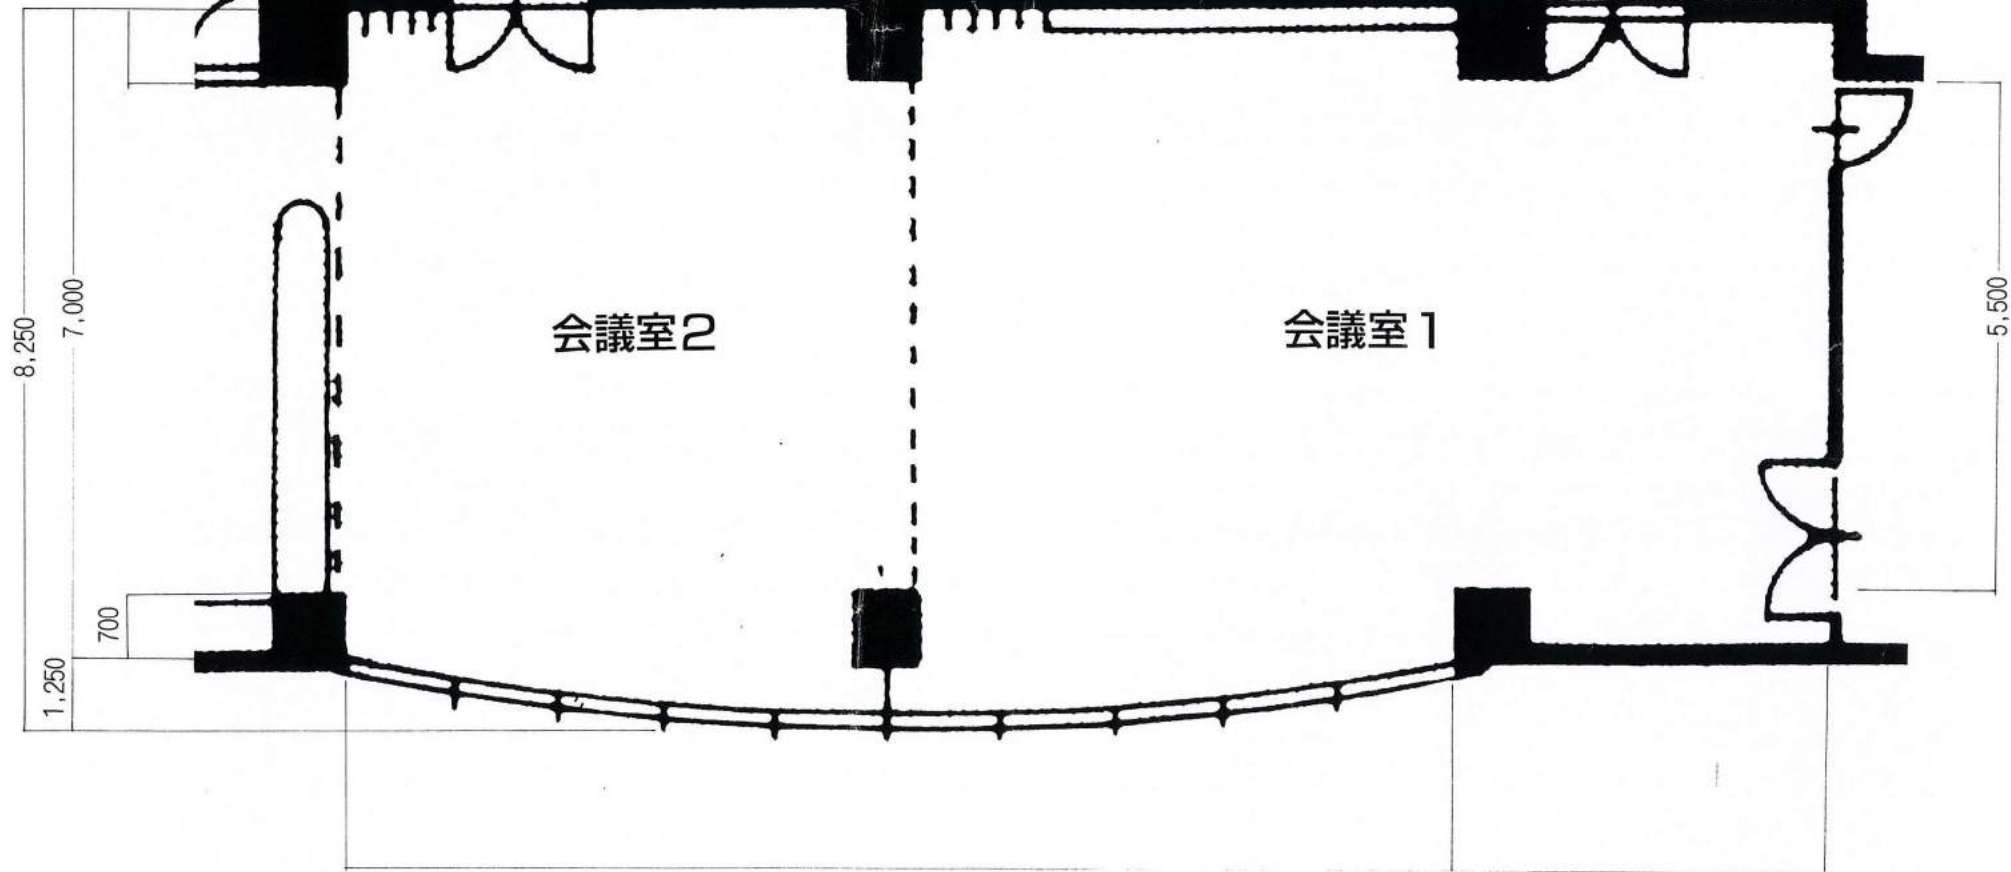

会議室 2

会議室 1

8,250

7,000

1,250

700

5,500